



ПРОДАДЕН
ПРОДАДЕН
Рампа
15% наклон
743.00
742.00
743.30
739.10
739.15
739.05
739.00
739.20
739.25
739.30
739.40
739.45
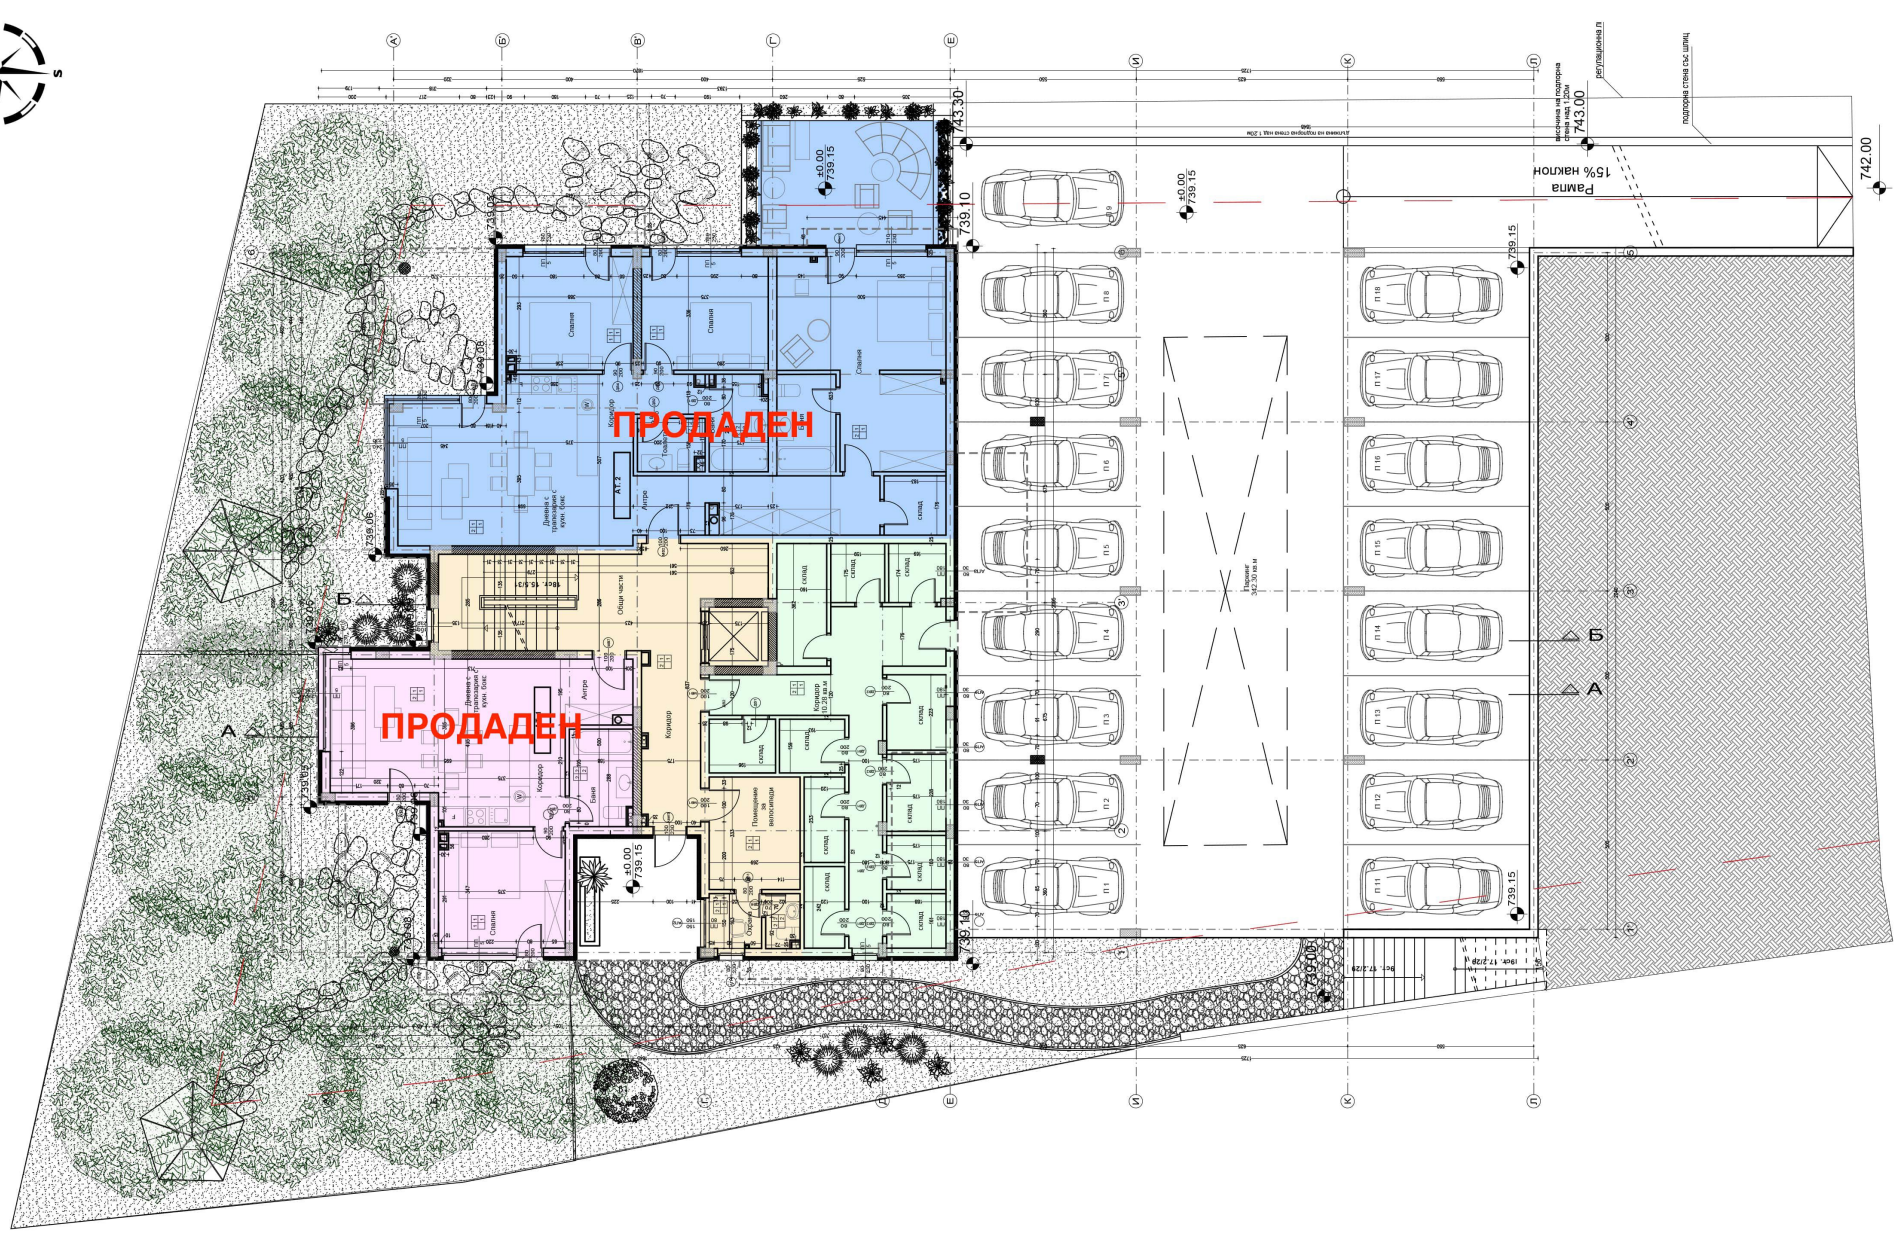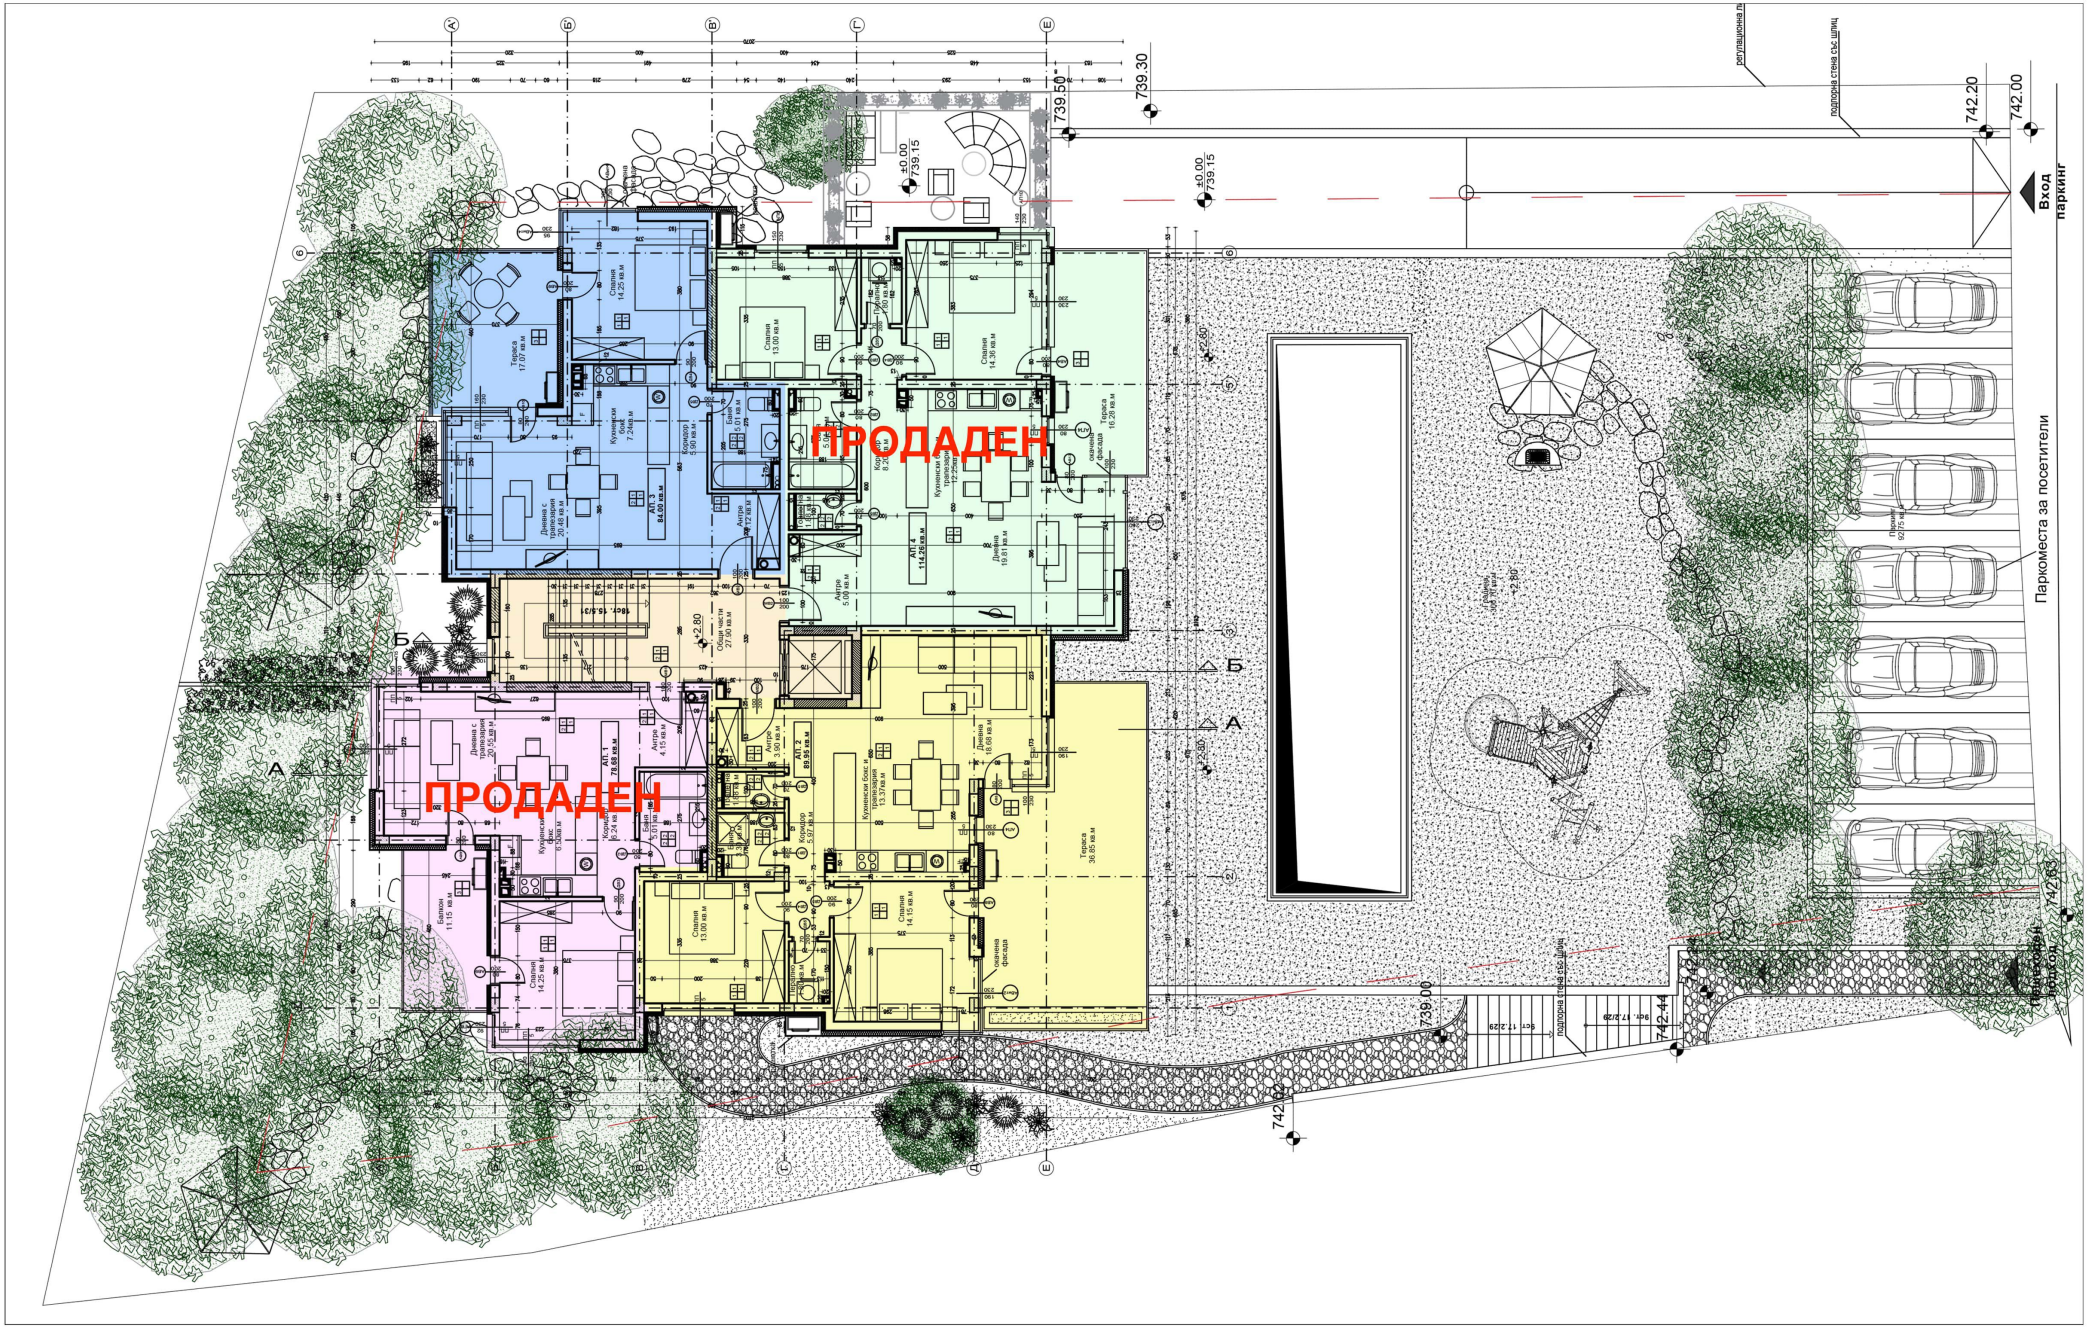

ПЛАН КОТА +2.80

ЖИЛИЩНА СГРАДА


СИМЕОНОВО - СЕВЕР

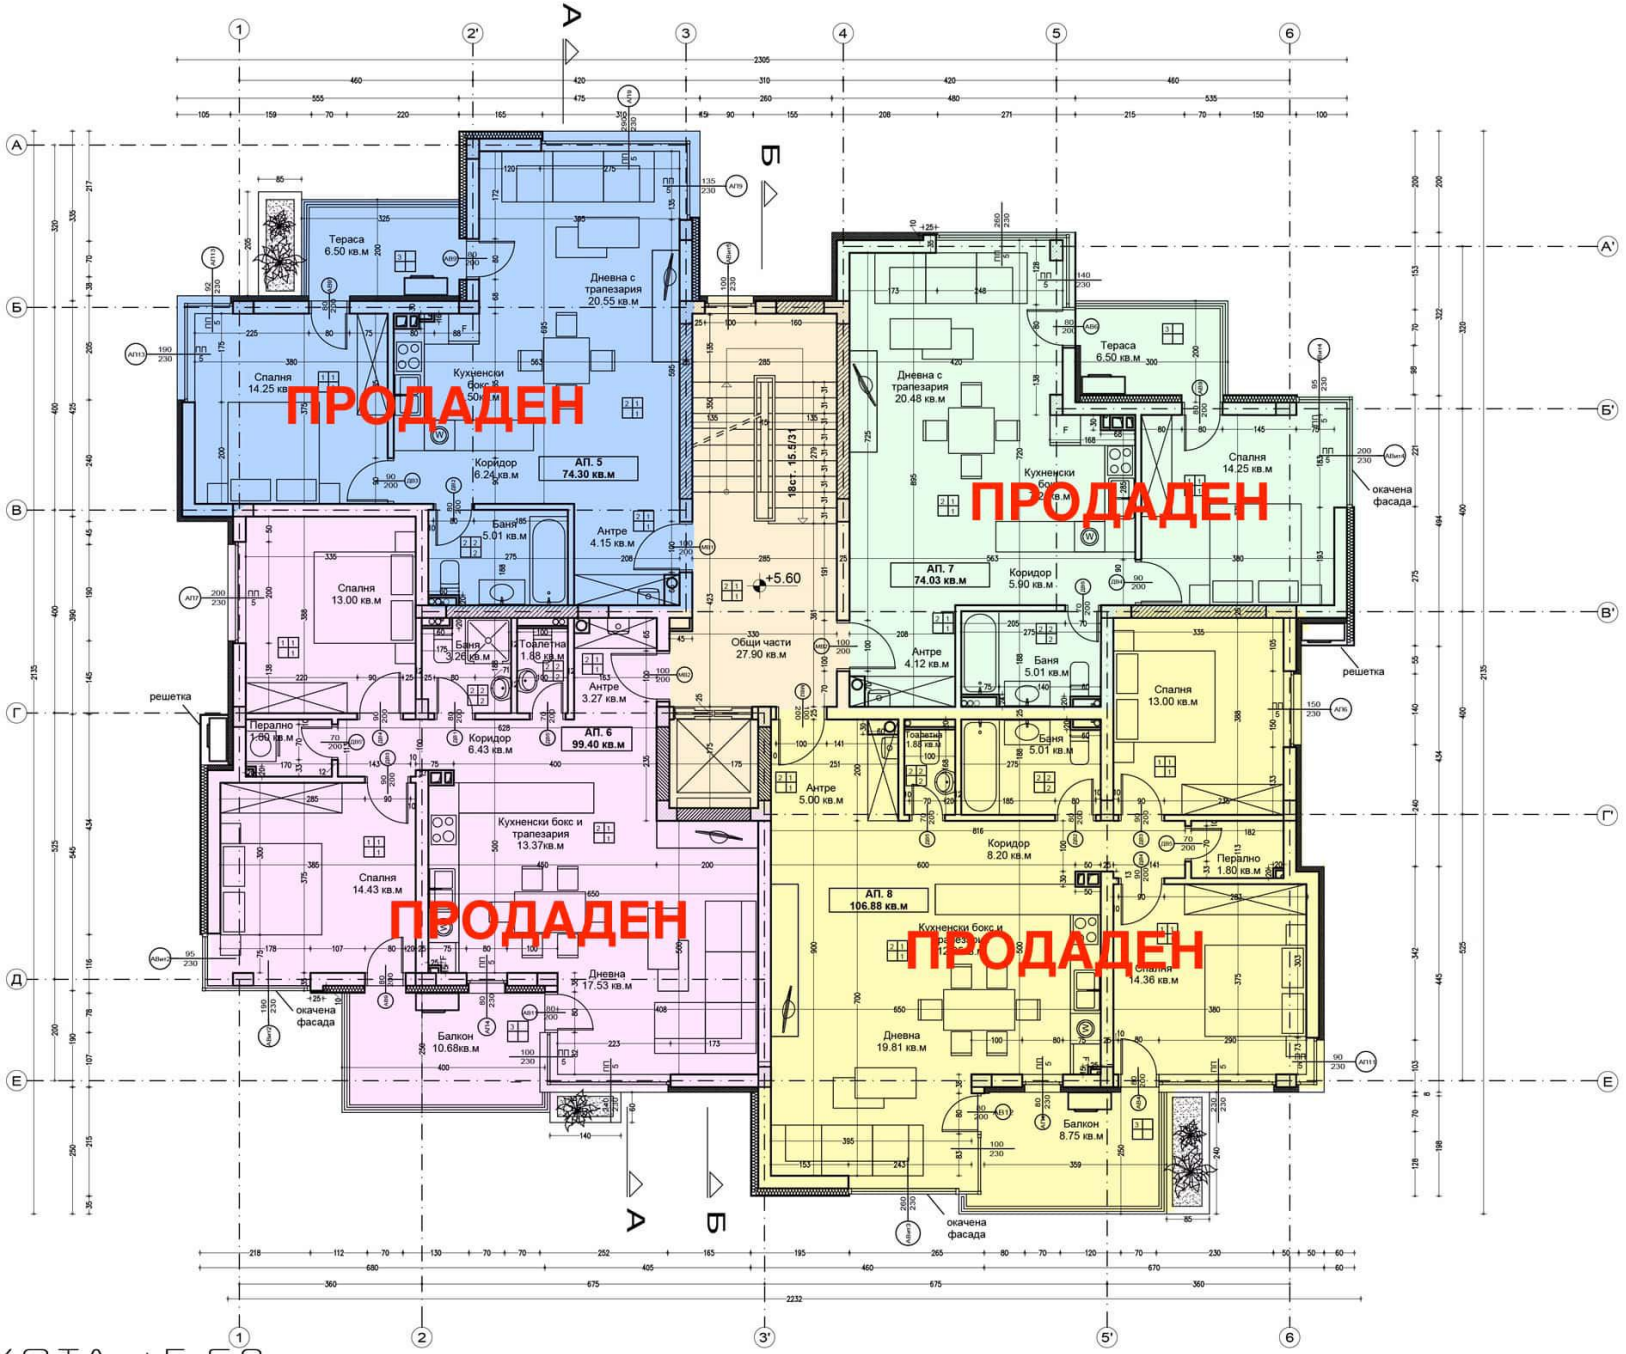

ПЛАН КОТА +5.60

ЖИЛИЩНА СГРАДА

СИМЕОНОВО - СЕВЕР

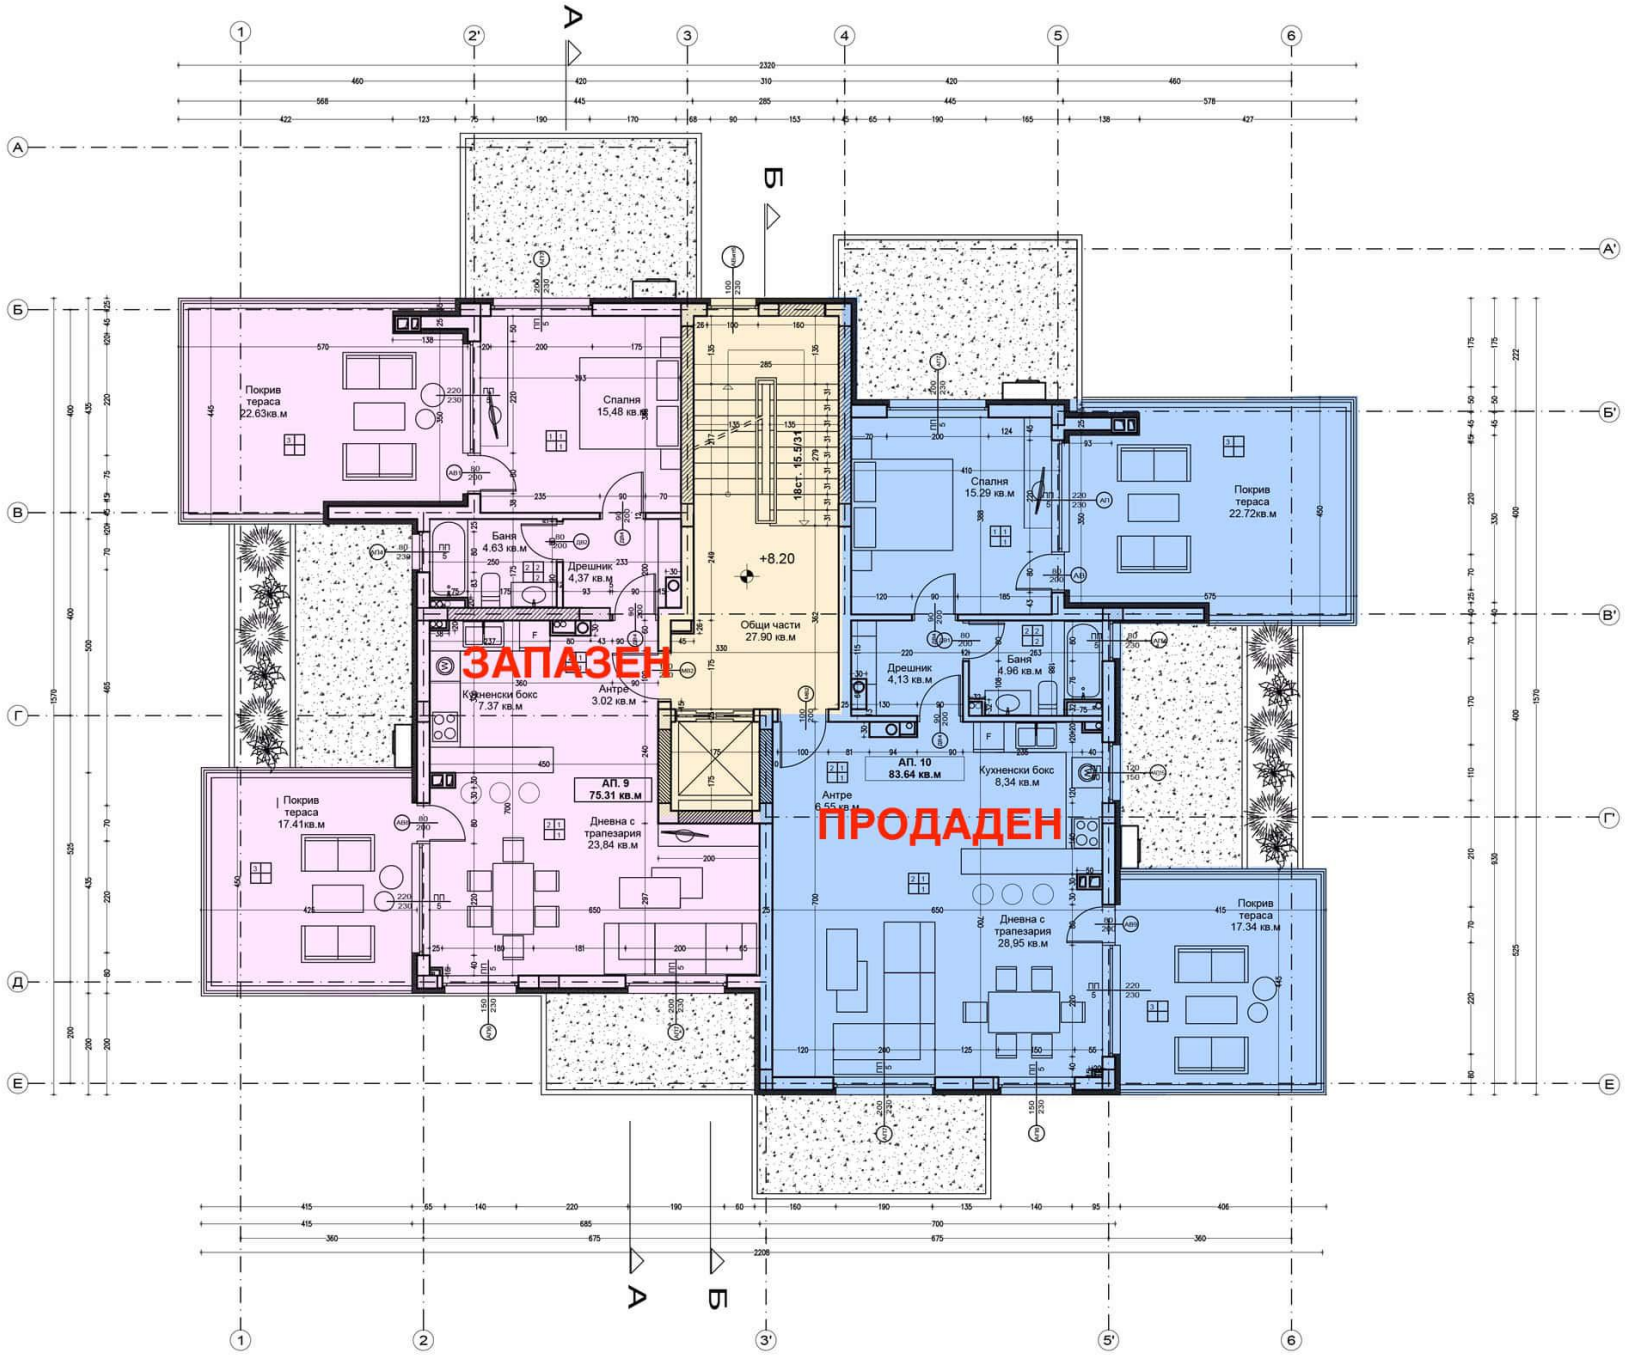

ПЛАН КОТА +8.20

ЖИЛИЩНА СГРАДА

СИМЕОНОВО - СЕВЕР



ФАСАДА ЗАПАД

ЖИЛИЩНА СГРАДА

СИМЕОНОВО - СЕВЕР



ФАСАДА ИЗТОК

ЖИЛИЩНА СГРАДА


СИМЕОНОВО - СЕВЕР



ФАСАДА СЕВЕР

ЖИЛИЩНА СГРАДА


СИМЕОНОВО - СЕВЕР

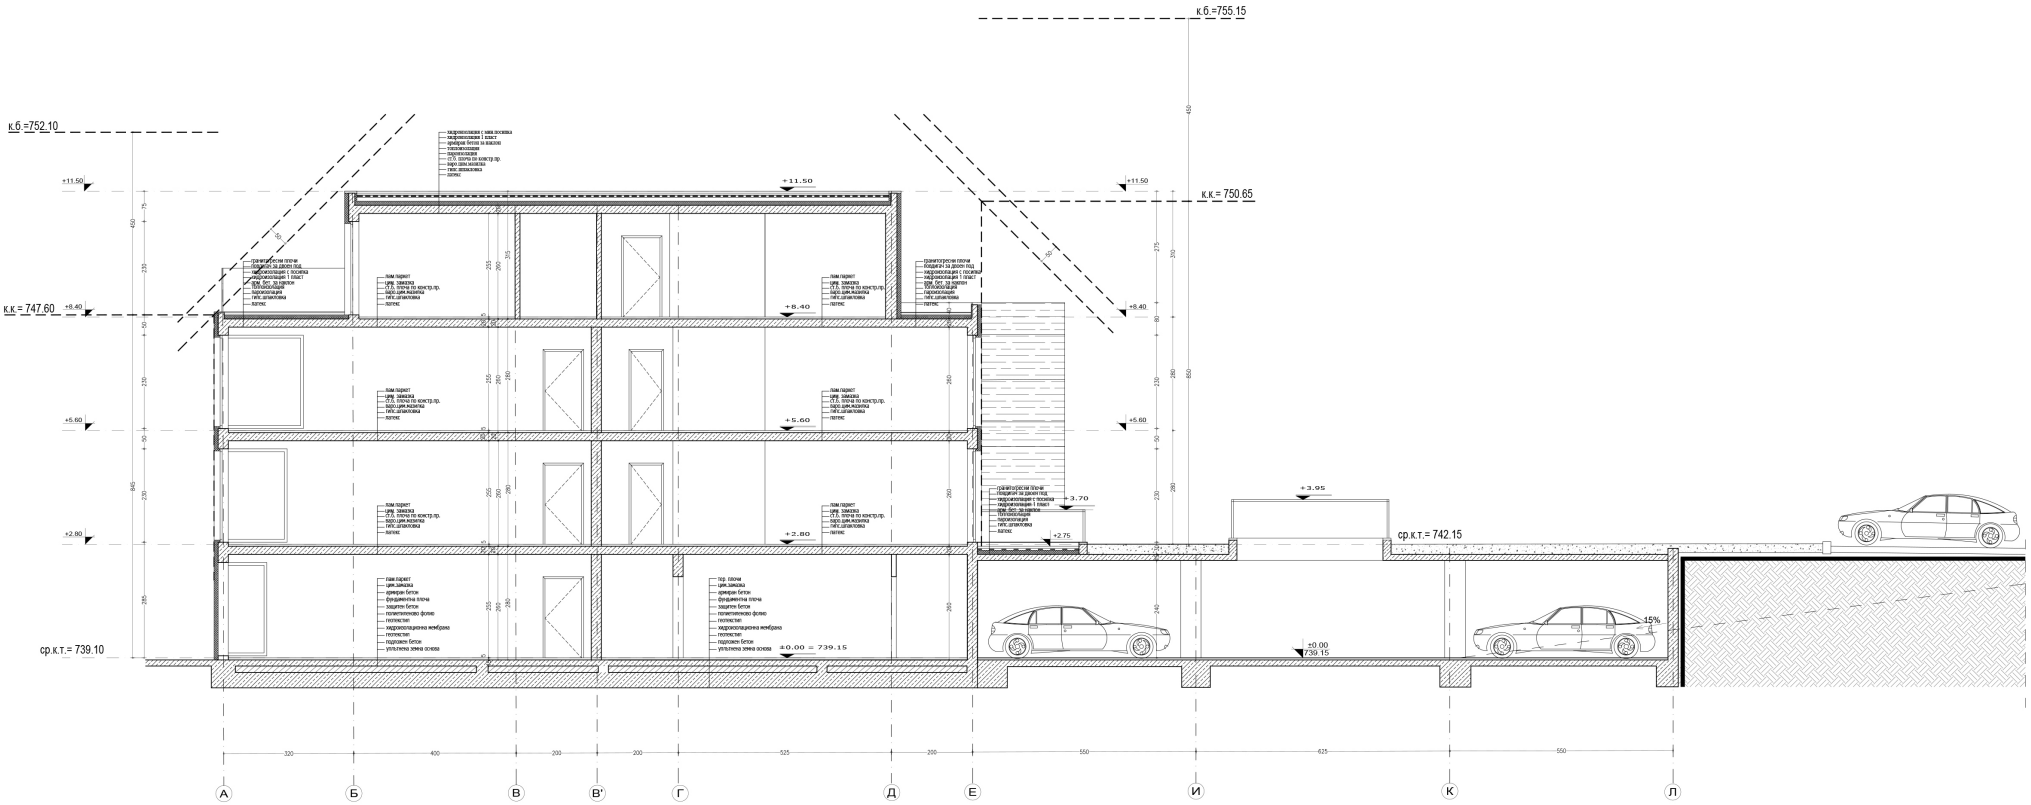

РАЗРЕЗ А-А

ЖИЛИЩНА СГРАДА

СИМЕОНОВО - СЕВЕР

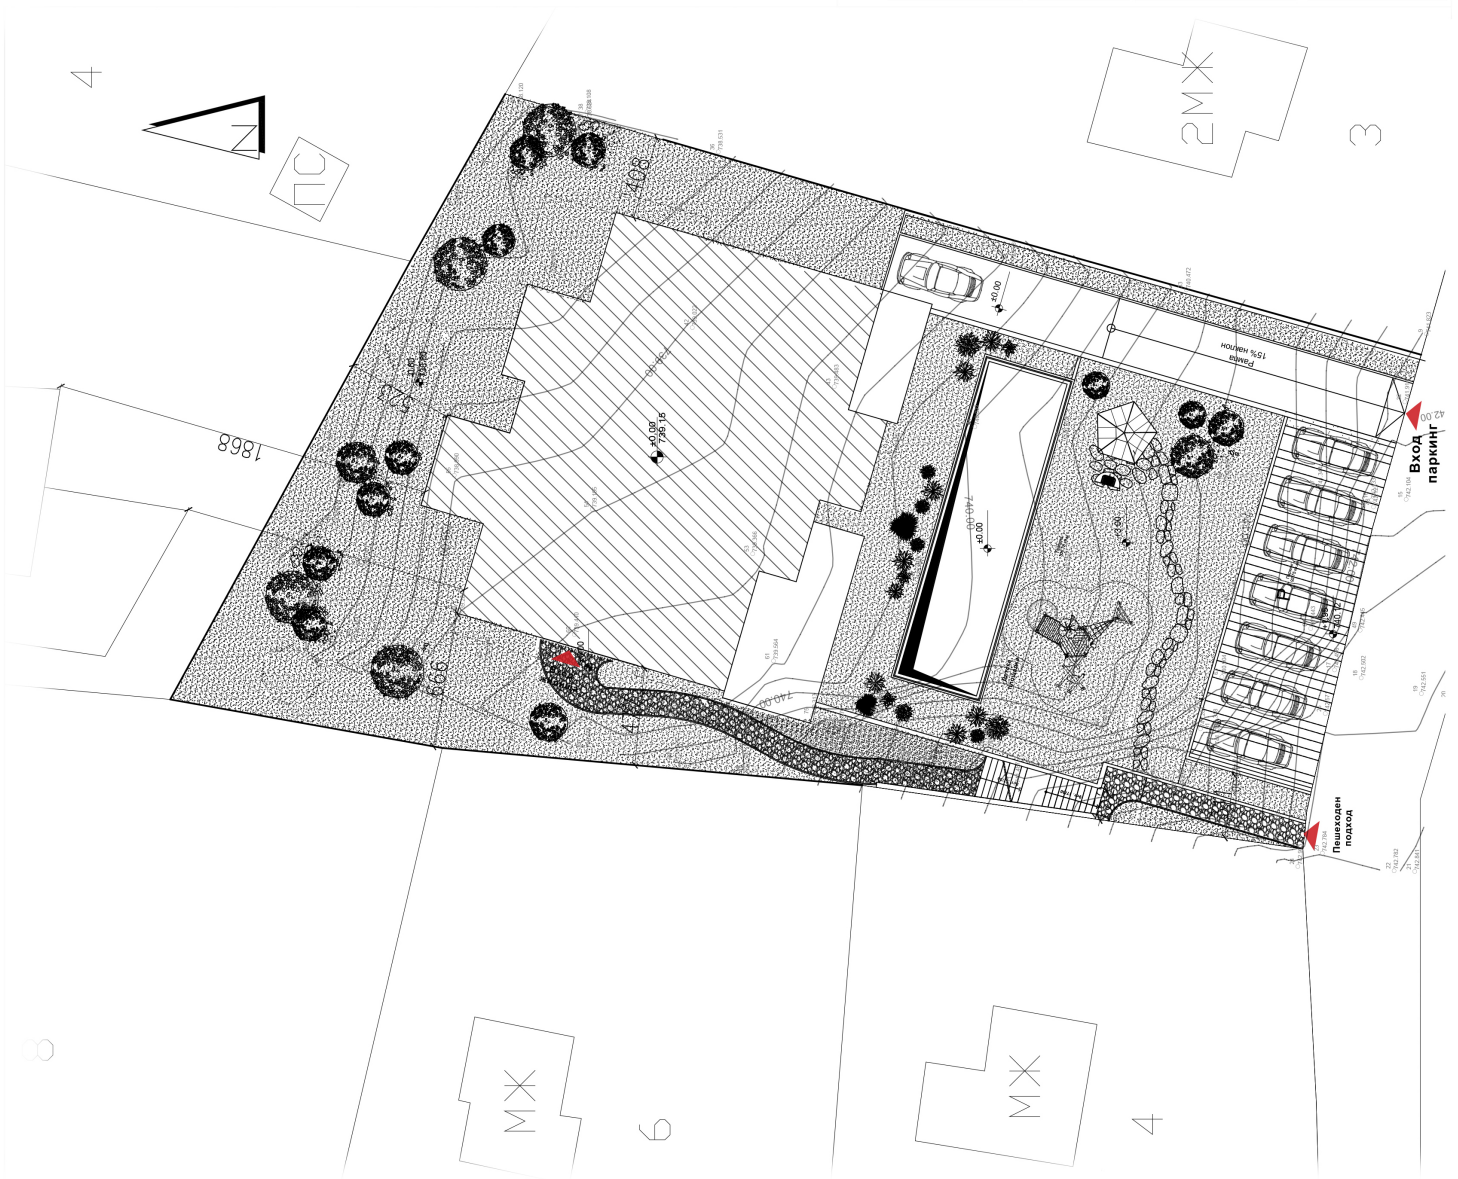

СИТУАЦИЯ

ЖИЛИЩНА СГРАДА

СИМЕОНОВО - СЕВЕР